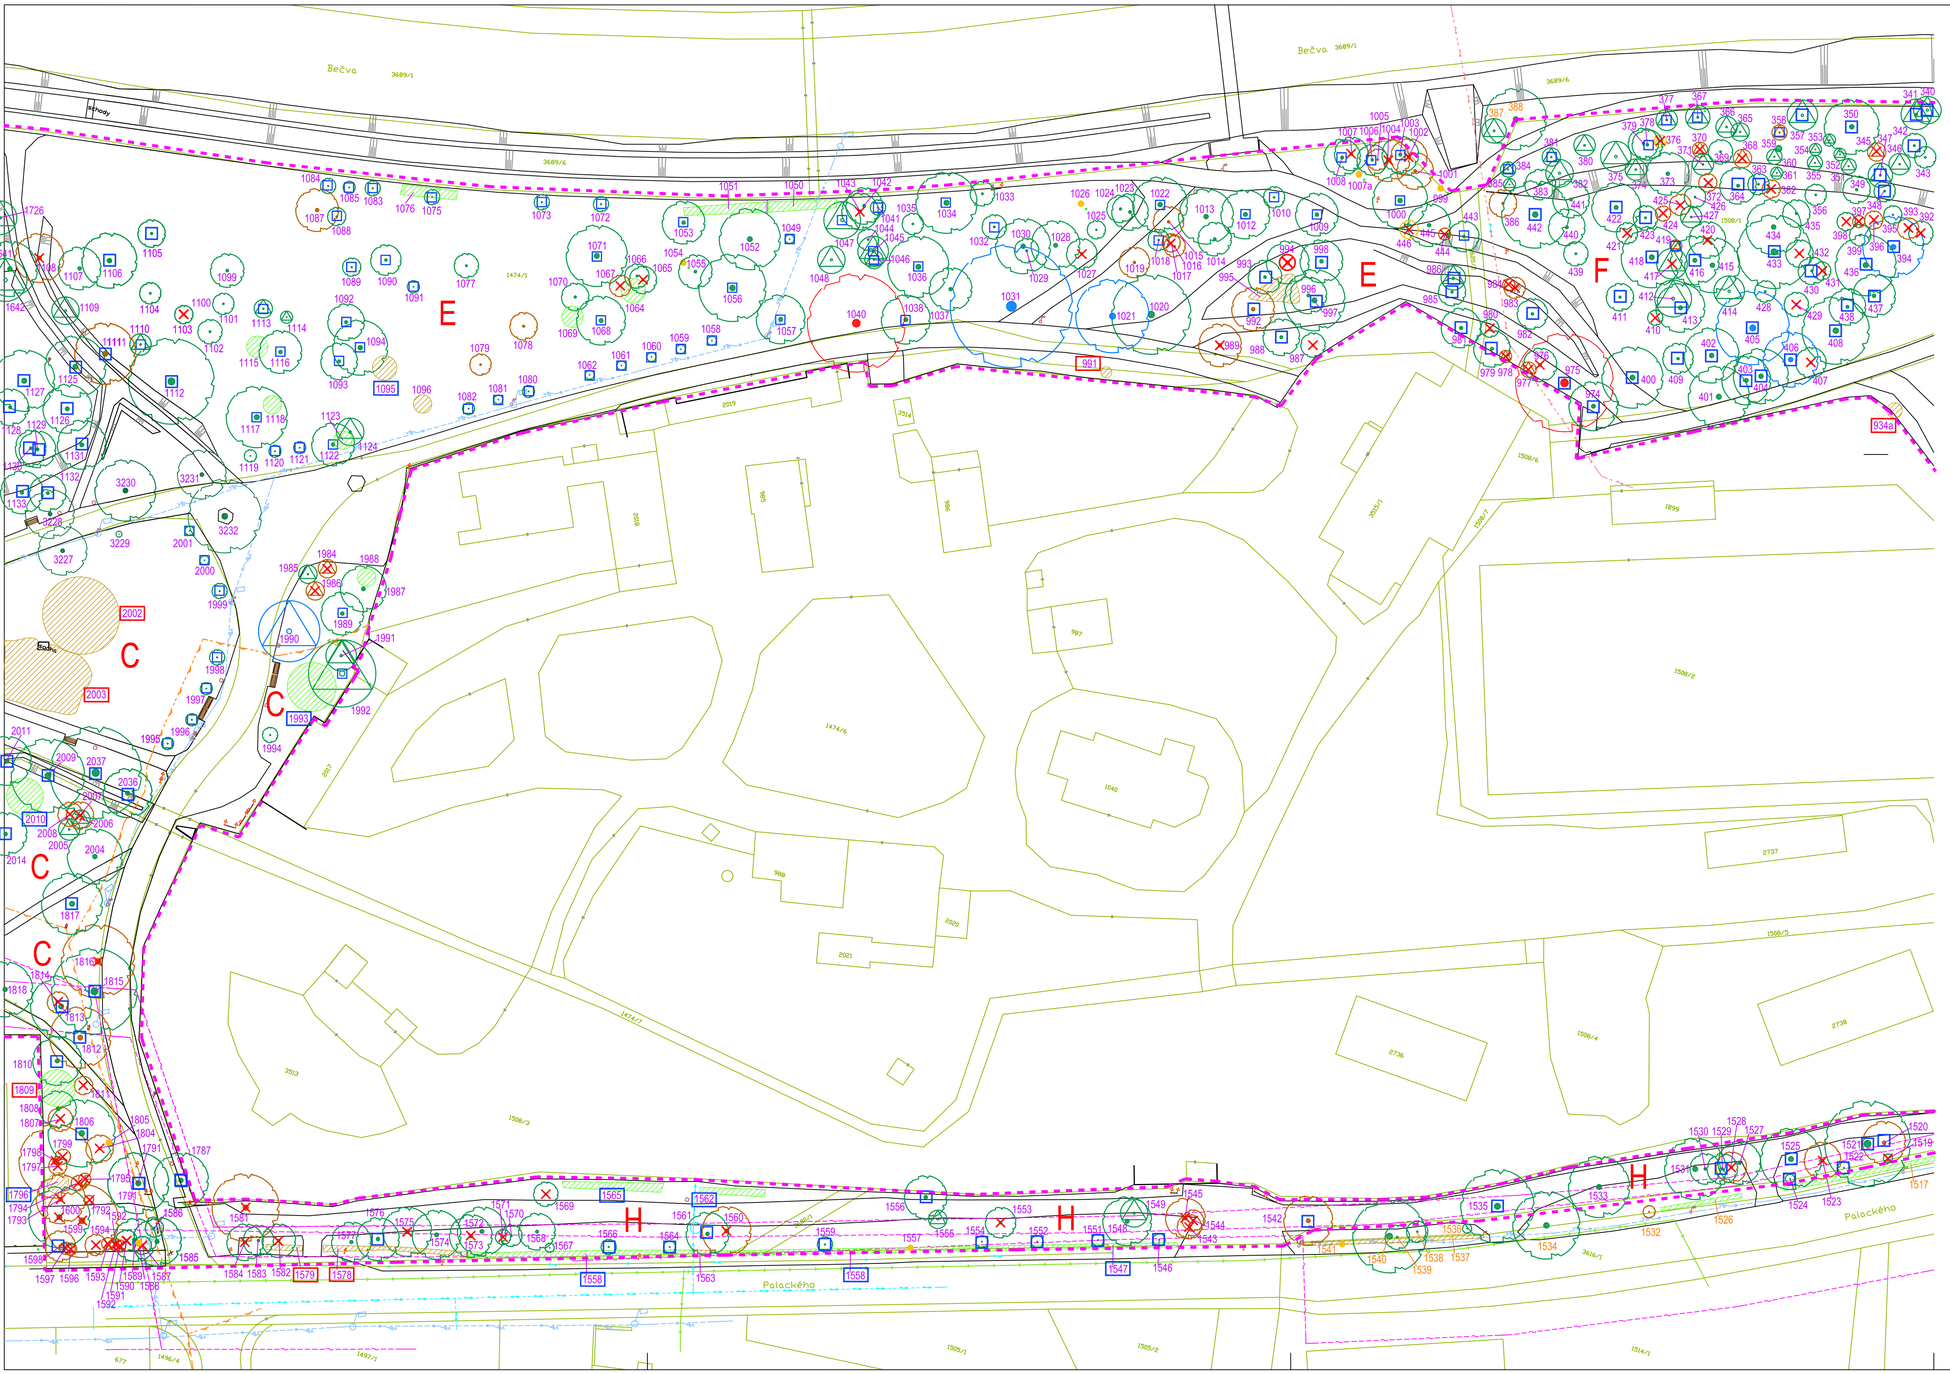

LEGENDA INŽENÝRSKÝCH SÍTÍ:

- KABELY NN
- KABELY VN
- VEŘEJNÉ OSVĚTLENÍ
- TELEFONNÍ KABELY O2
- TKR TKR OPTICKÉ A METALICKÉ KABELY TKR
- KANALIZACE
- VODOVOD
- PLYNOVOD NTL
- PLYNOVOD STL

LEGENDA:

- HRANICE ÚPRAV
- STROMY LISTNATÉ
- STROMY JEHLIČNATÉ
- STROMY SADOVNICKÉ HODNOTY 1
- STROMY SADOVNICKÉ HODNOTY 2
- STROMY SADOVNICKÉ HODNOTY 3
- STROMY SADOVNICKÉ HODNOTY 4
- STROMY SADOVNICKÉ HODNOTY 5
- KEŘE A POROSTY SADOVNICKÉ HODNOTY 2
- KEŘE A POROSTY SADOVNICKÉ HODNOTY 3
- PAŘEZY K ODSTRANĚNÍ
- STROMY NAVRŽENÉ K ODSTRANĚNÍ
- 100 KEŘE A POROSTY NAVRŽENÉ K ODSTRANĚNÍ
- STROMY NAVRŽENÉ K OŠETŘENÍ
- 100 KEŘE A POROSTY NAVRŽENÉ K OŠETŘENÍ
- 100 DŘEVINY NA PARCELÁCH VE VLASTNICTVÍ MĚSTA
- 100 DŘEVINY NA PARCELE č. 3689/6, NENÍ SOUČÁSTÍ PROJEKTU
- STROMY NAVRŽENÉ K ODSTRANĚNÍ, PAŘEZY PONECHAT
- STROMY NAVRŽENÉ K ODSTRANĚNÍ, PAŘEZY PONECHAT ZŘÍDIT BROUKOVIŠTĚ (LOGGER)
- U STROMU ODSTRANIT KORUNU A UPRAVIT NA TORZO

STAV POROSTU:

1. K 09/2010 - INVENTARIZACE A DENDROLOGICKÝ PRŮZKUM
2. K 04/2013 - AKTUALIZACE DENDROLOGICKÉHO PRŮZKUMU
3. K 05/2014 - VYHODNOCENÍ AKTUÁLNÍHO STAVU DŘEVIN V POROSTECH ZASAŽENÝCH VICHŘICÍ 15. 5. 2014
4. K 08/2015 - VYHODNOCENÍ AKTUÁLNÍHO STAVU DŘEVIN

ZODP. PROJEKTANT	VYPRACOVAL	AUTOCAD
Ing. EVA DAMCOVÁ	Ing. EVA DAMCOVÁ	ZDENA VYBÍRALOVÁ
ZADAVATEL:	Město Rožnov pod Radhoštěm – MÚ Rožnov p.R., Masarykovo nám.128/129	

ZAHRADNÍ A KRAJINÁŘSKÁ ARCHITEKTURA s.r.o.
Špilberk 217/2
602 00 Brno
tel. 542 211 652
IČ 46 99 14 50 DIČ CZ 46 99 14 50

STAVBA: OBNOVA ZELENĚ MĚSTSKÉHO PARKU V ROŽNOVĚ POD RADHOŠTĚM
AKTUALIZACE - 2015

OBSAH: INVENTARIZACE ZELENĚ, ANALÝZA SOUČASNÉHO STAVU, NÁVRH ZDRAVOTNÍCH PROBÍREK A OŠETŘENÍ DŘEVIN - 3. ČÁST

FORMÁT	8 A4
DATUM	08–09/2015
Č. ZAKÁZKY	35/15
MĚŘÍTKO	1:500
SOUPRAVA	
ČÍSLO VÝKRESU	6